
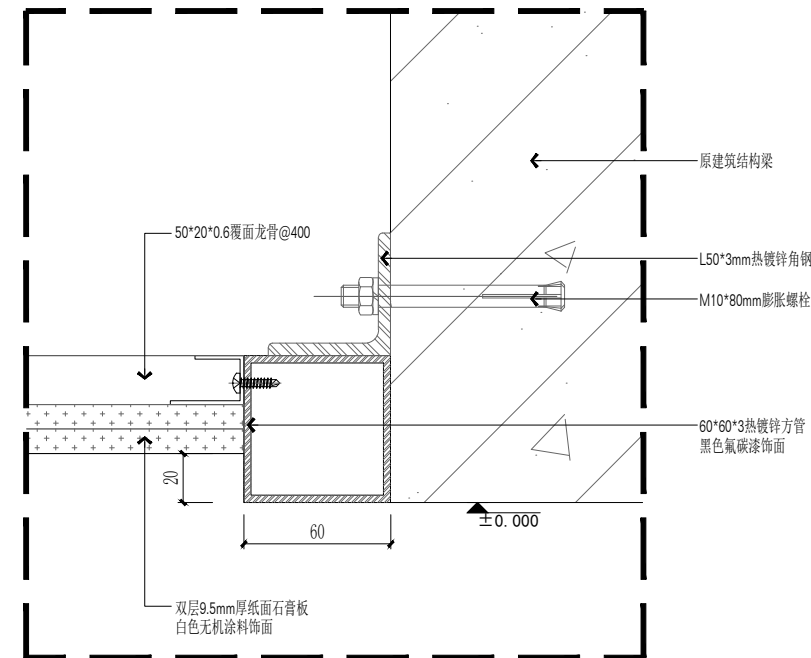


建筑		给排水		电气		动力
结构		暖通		电讯		校工

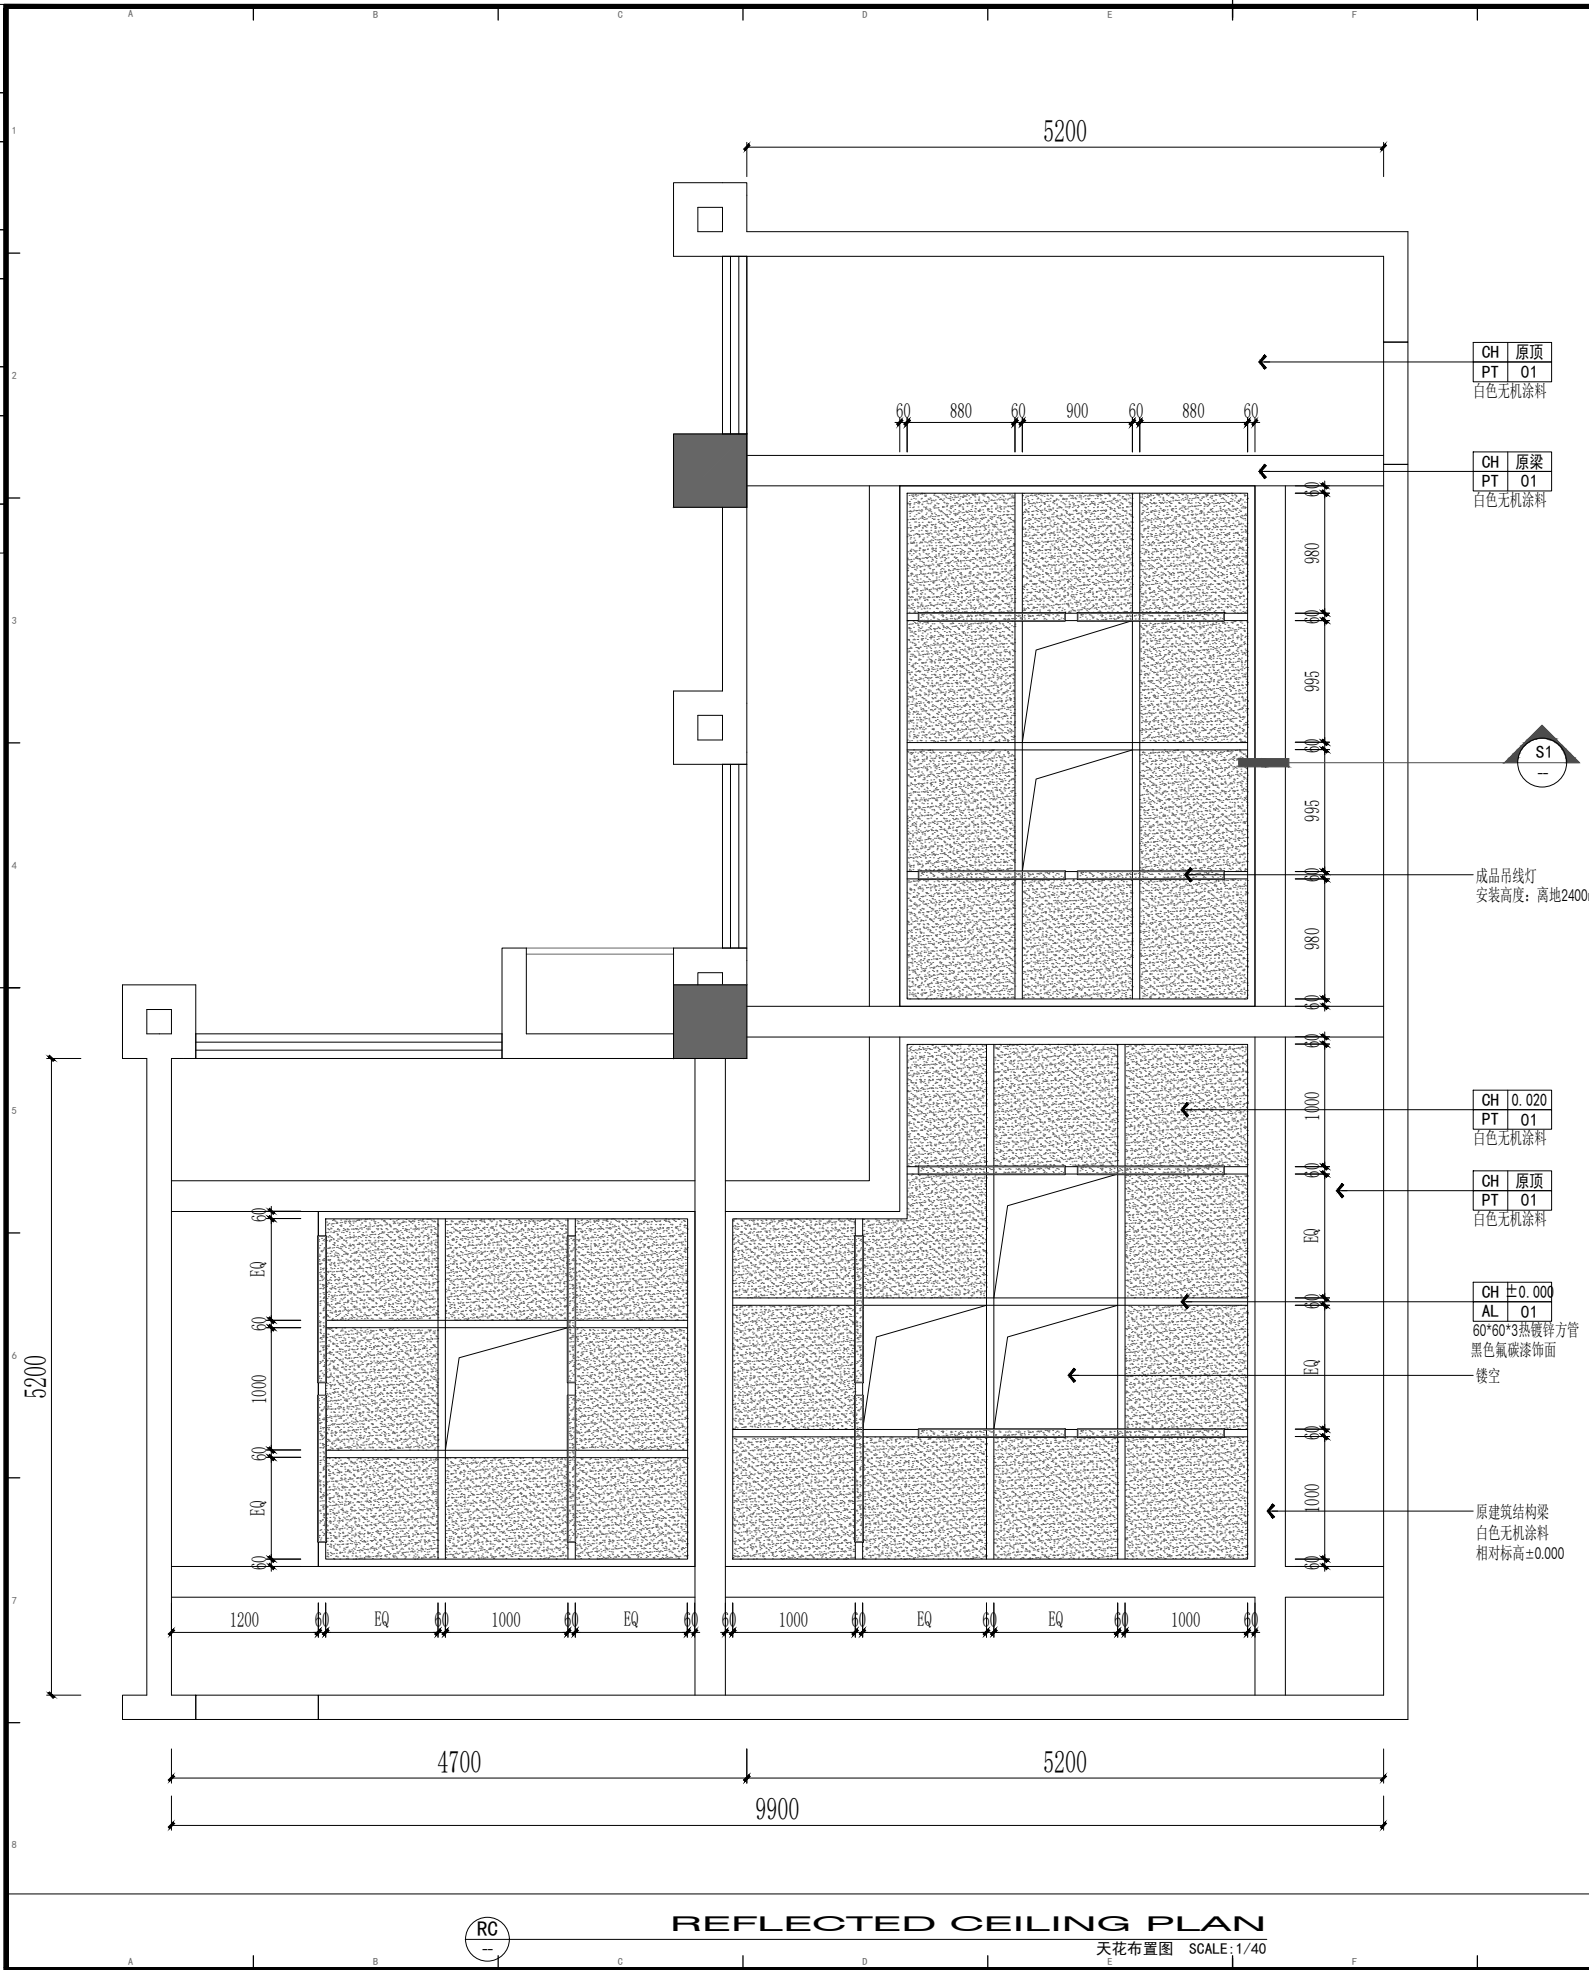

SECTION
剖面图 SCALE: 1/2

图例	
数量	14盏
尺寸规格	1200*70*45
电压	220V/50HZ
电源	LED 32W
色温	5000K
外框材质	黑色铝合金外框 五金底盘 亚克力面板
安装方式	吊装

CLIENT 建设单位	
PROJECT TITLE 项目名称	
DRAWING TITLE 图名	
五楼新会议室天花详图	
REVISIONS 版本	
第一版	第二版
第三版	第四版
第五版	第六版
APPROVED	
审 定	
VERIFIED	
审 核	
CHECKED	
校 对	
DESIGNER	
设 计	
DRAWN	
制 图	
SCALE	
比 例	
DATE	
日 期	2025. 01
版权所有 施工时须以标注尺寸为基准 施工单位须现场校验尺寸 如有不符须立即通知设计单位 This drawing is copyright Unauthorized use without written permission is prohibited Unauthorized use without written permission is prohibited	
KEY PLAN 索引图	
SHEET No. 图号	
DT. 01	
PROJECT No. 项目编号	







